











STAND ESPOSITIVO MODULARE m 3,00x2,00 (interno)

STAND ESPOSITIVO MODULARE m 4,00x2,00 (interno)

STAND ESPOSITIVO IN GAZEBO SCOPERTO m 3,00x3,00 (interno)

STAND ESPOSITIVO IN GAZEBO COPERTO m 3,00x3,00 (esterno)

STAND ESPOSITIVO IN GAZEBO COPERTO m 5,00x5,00 (esterno)

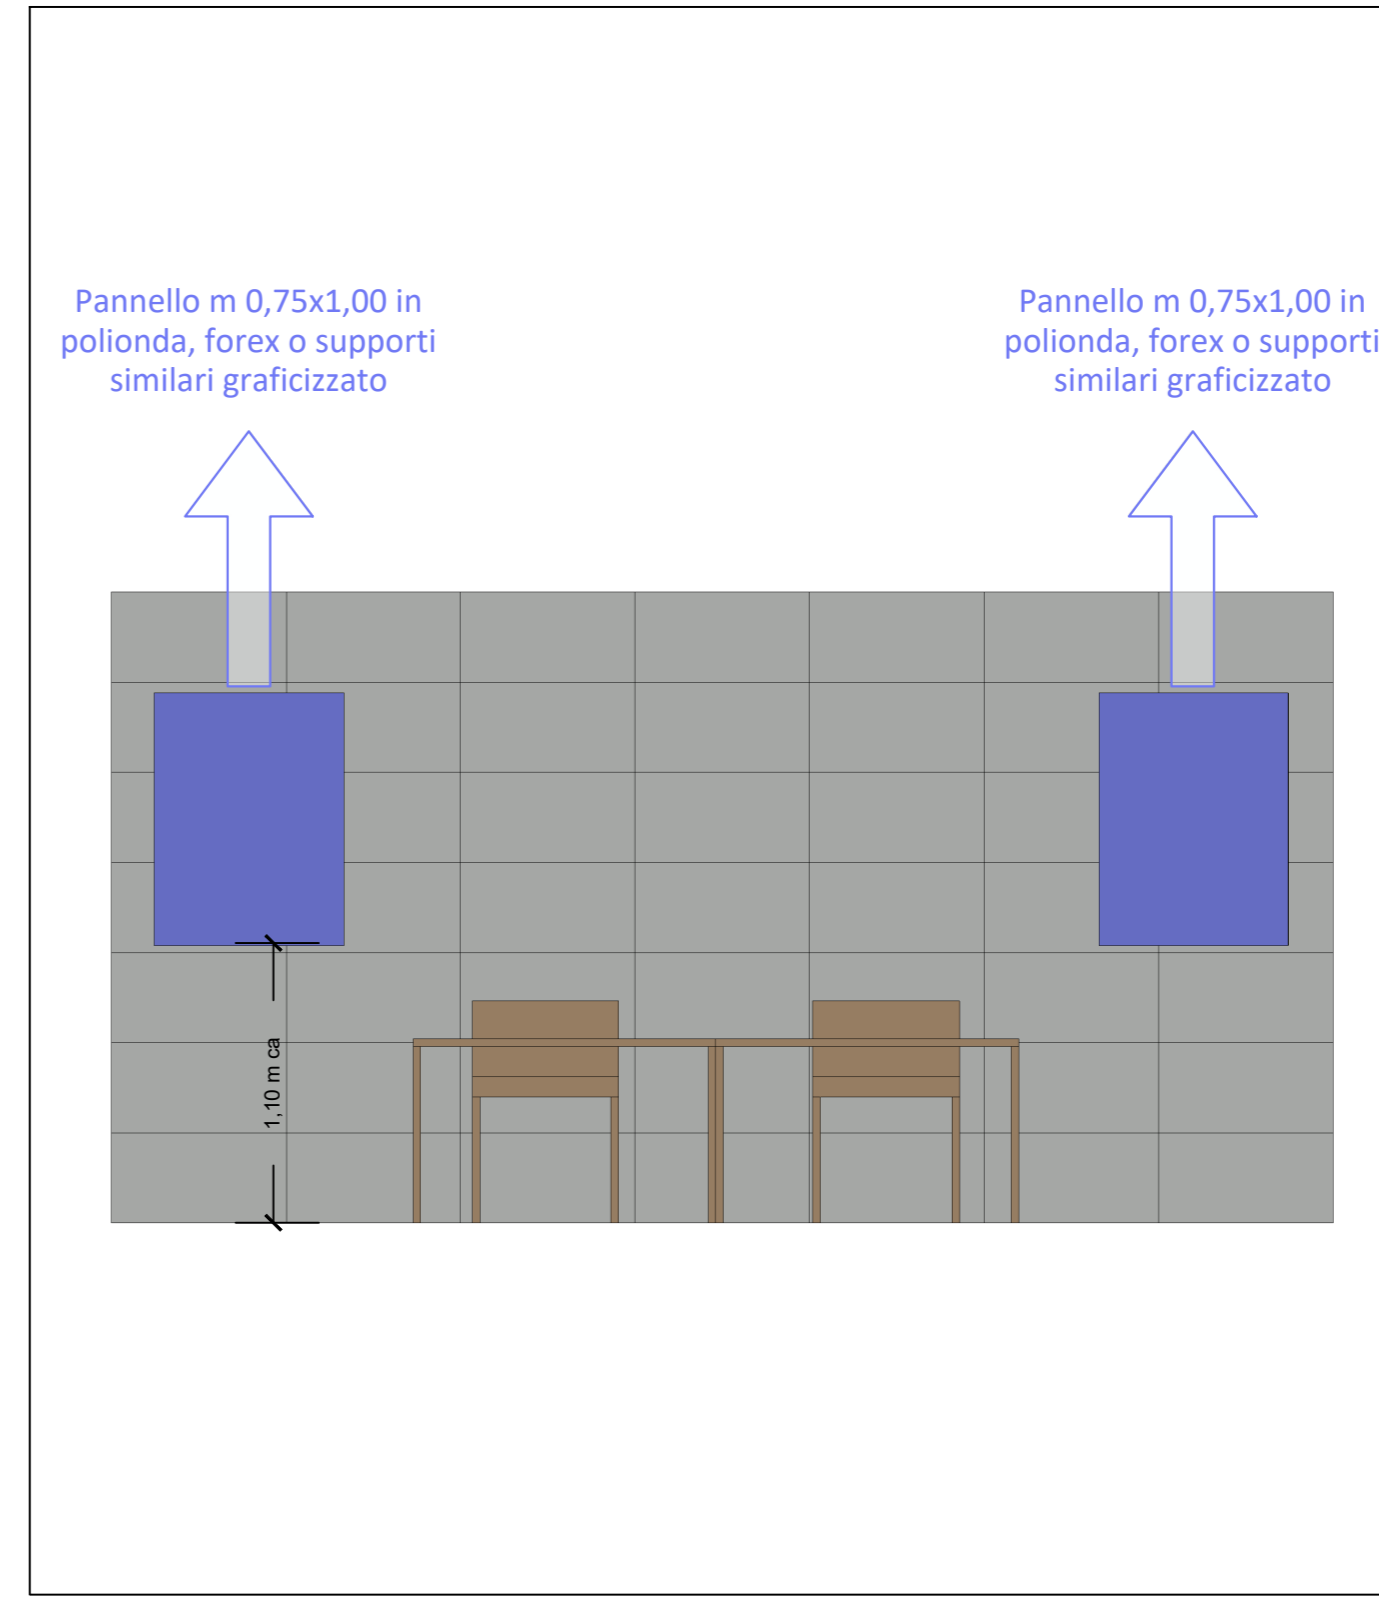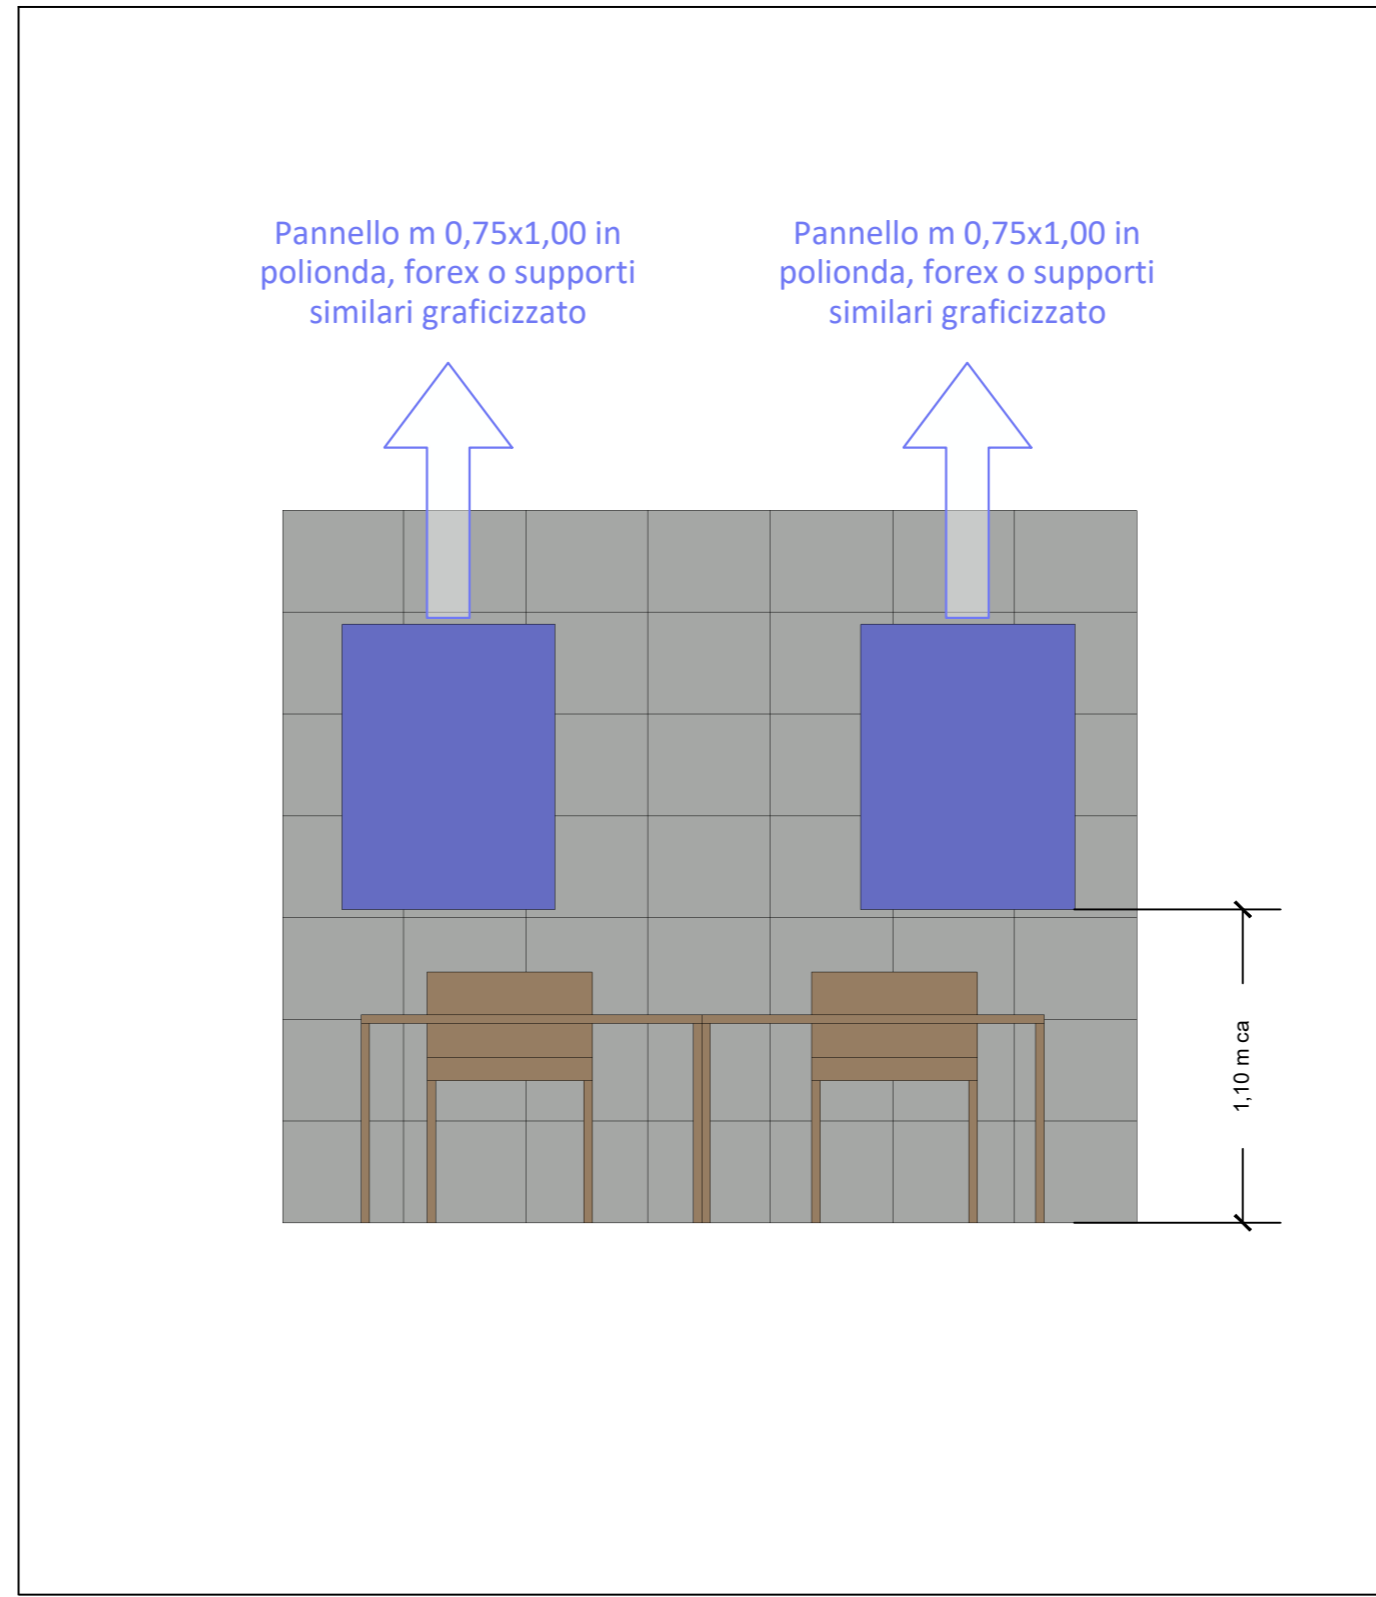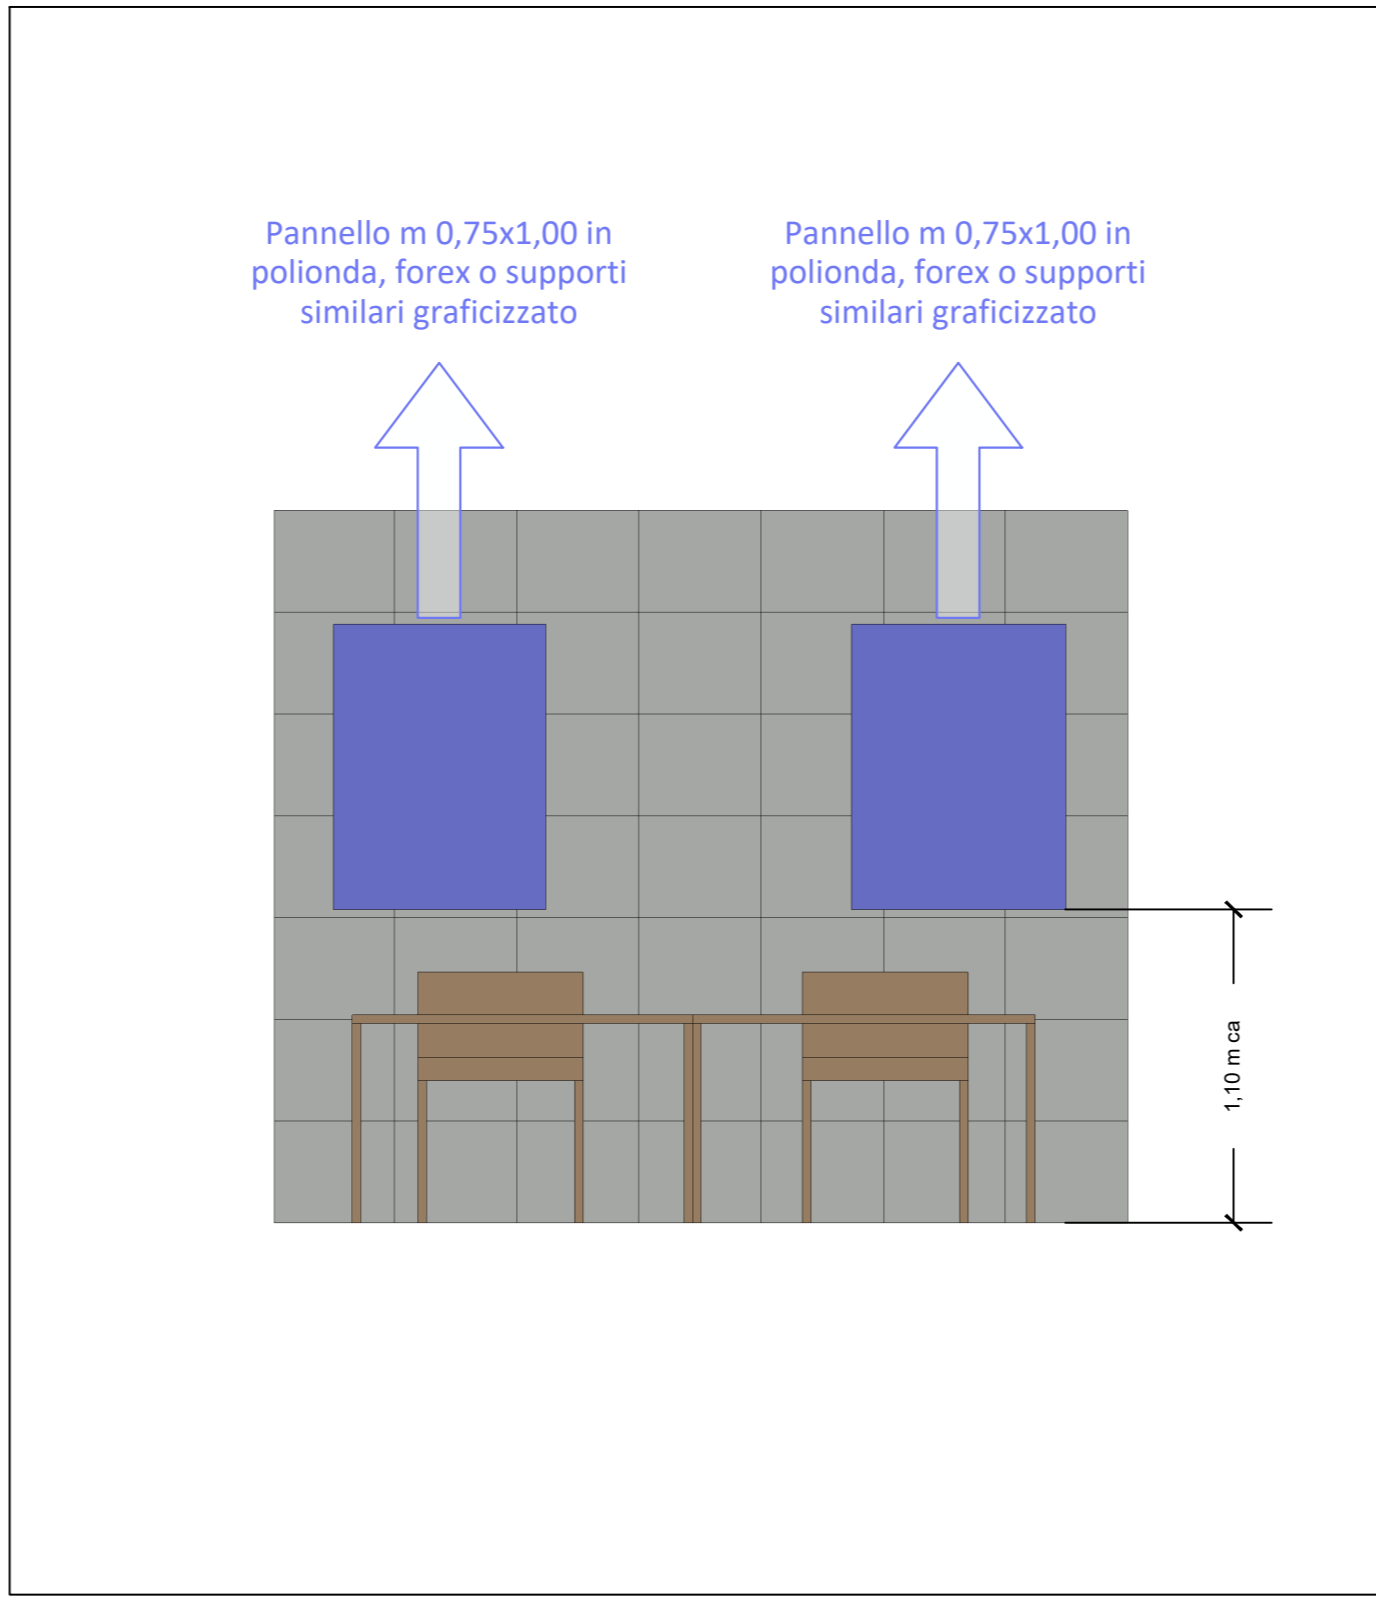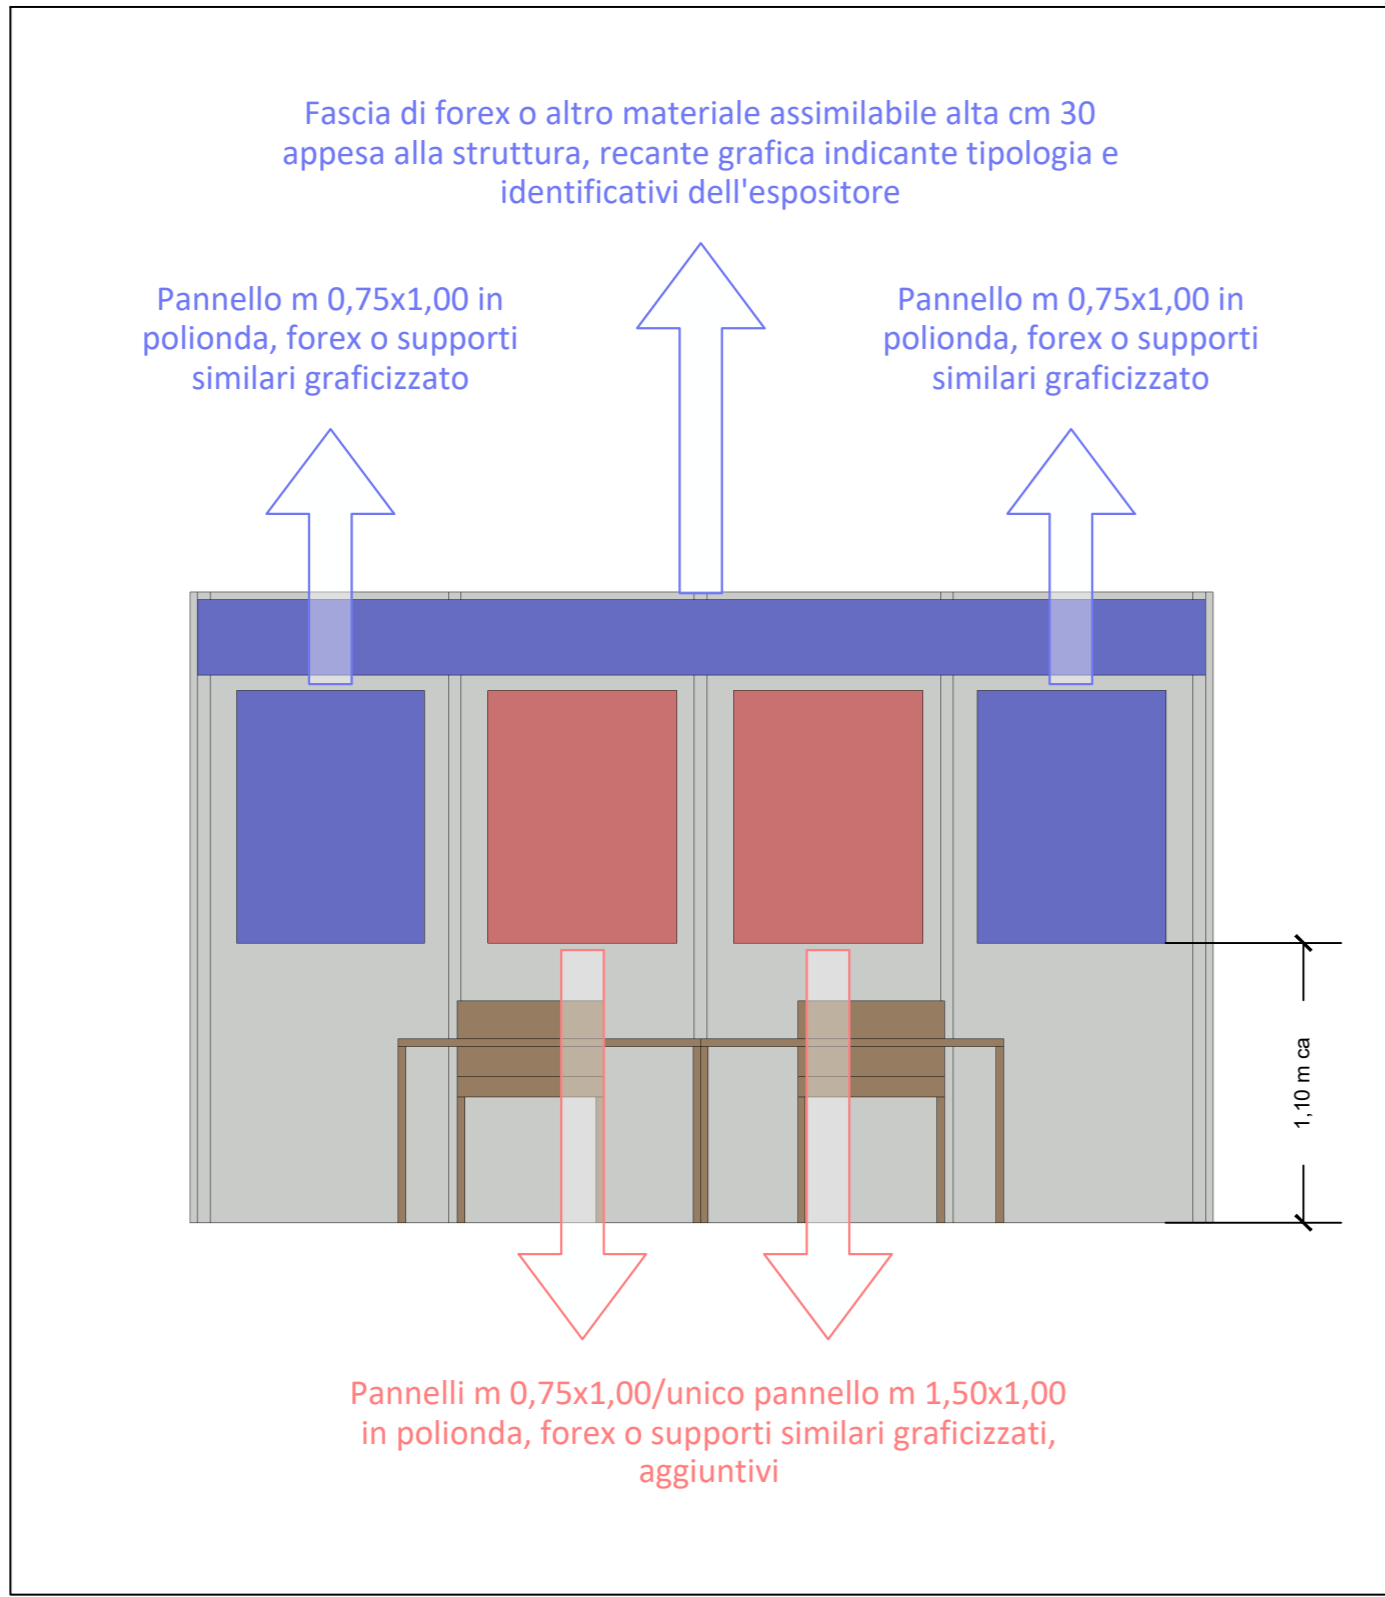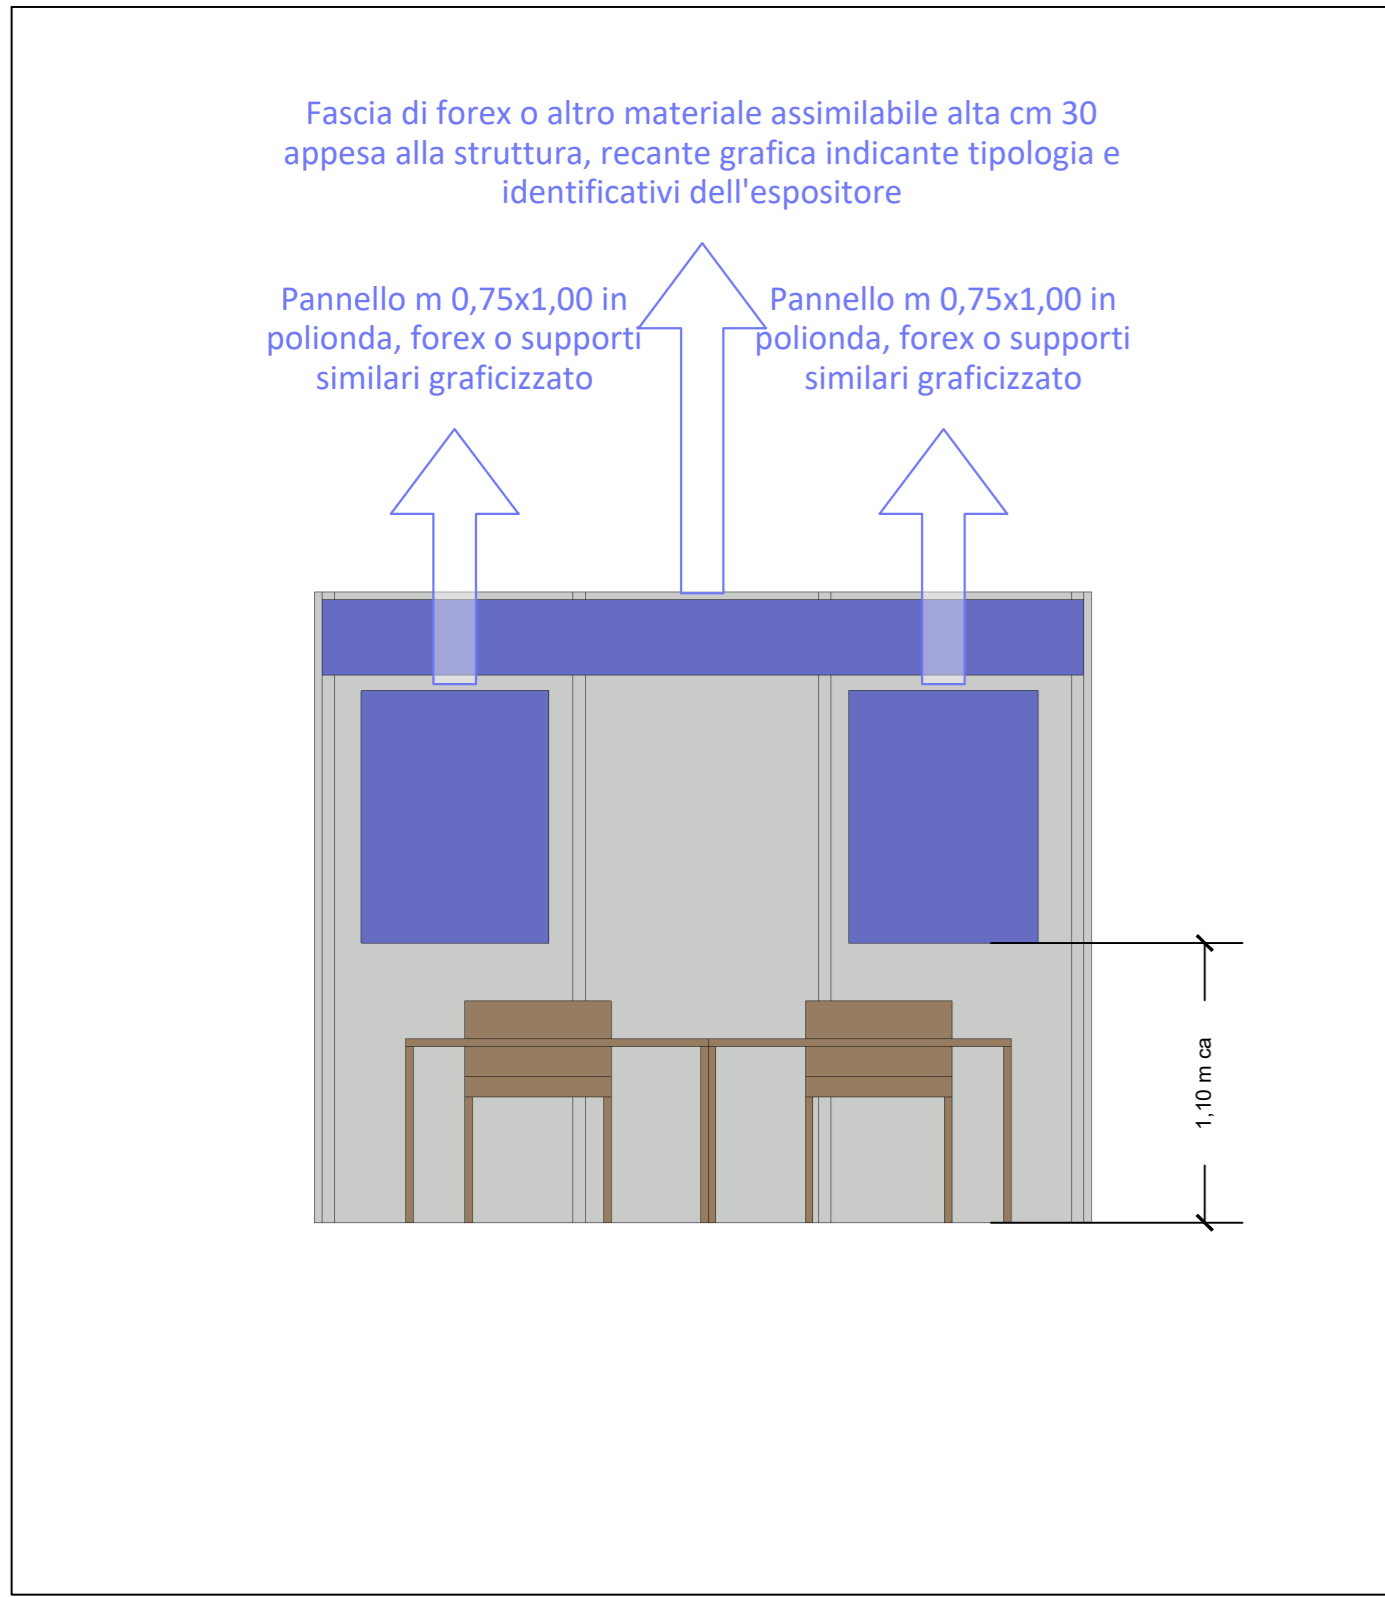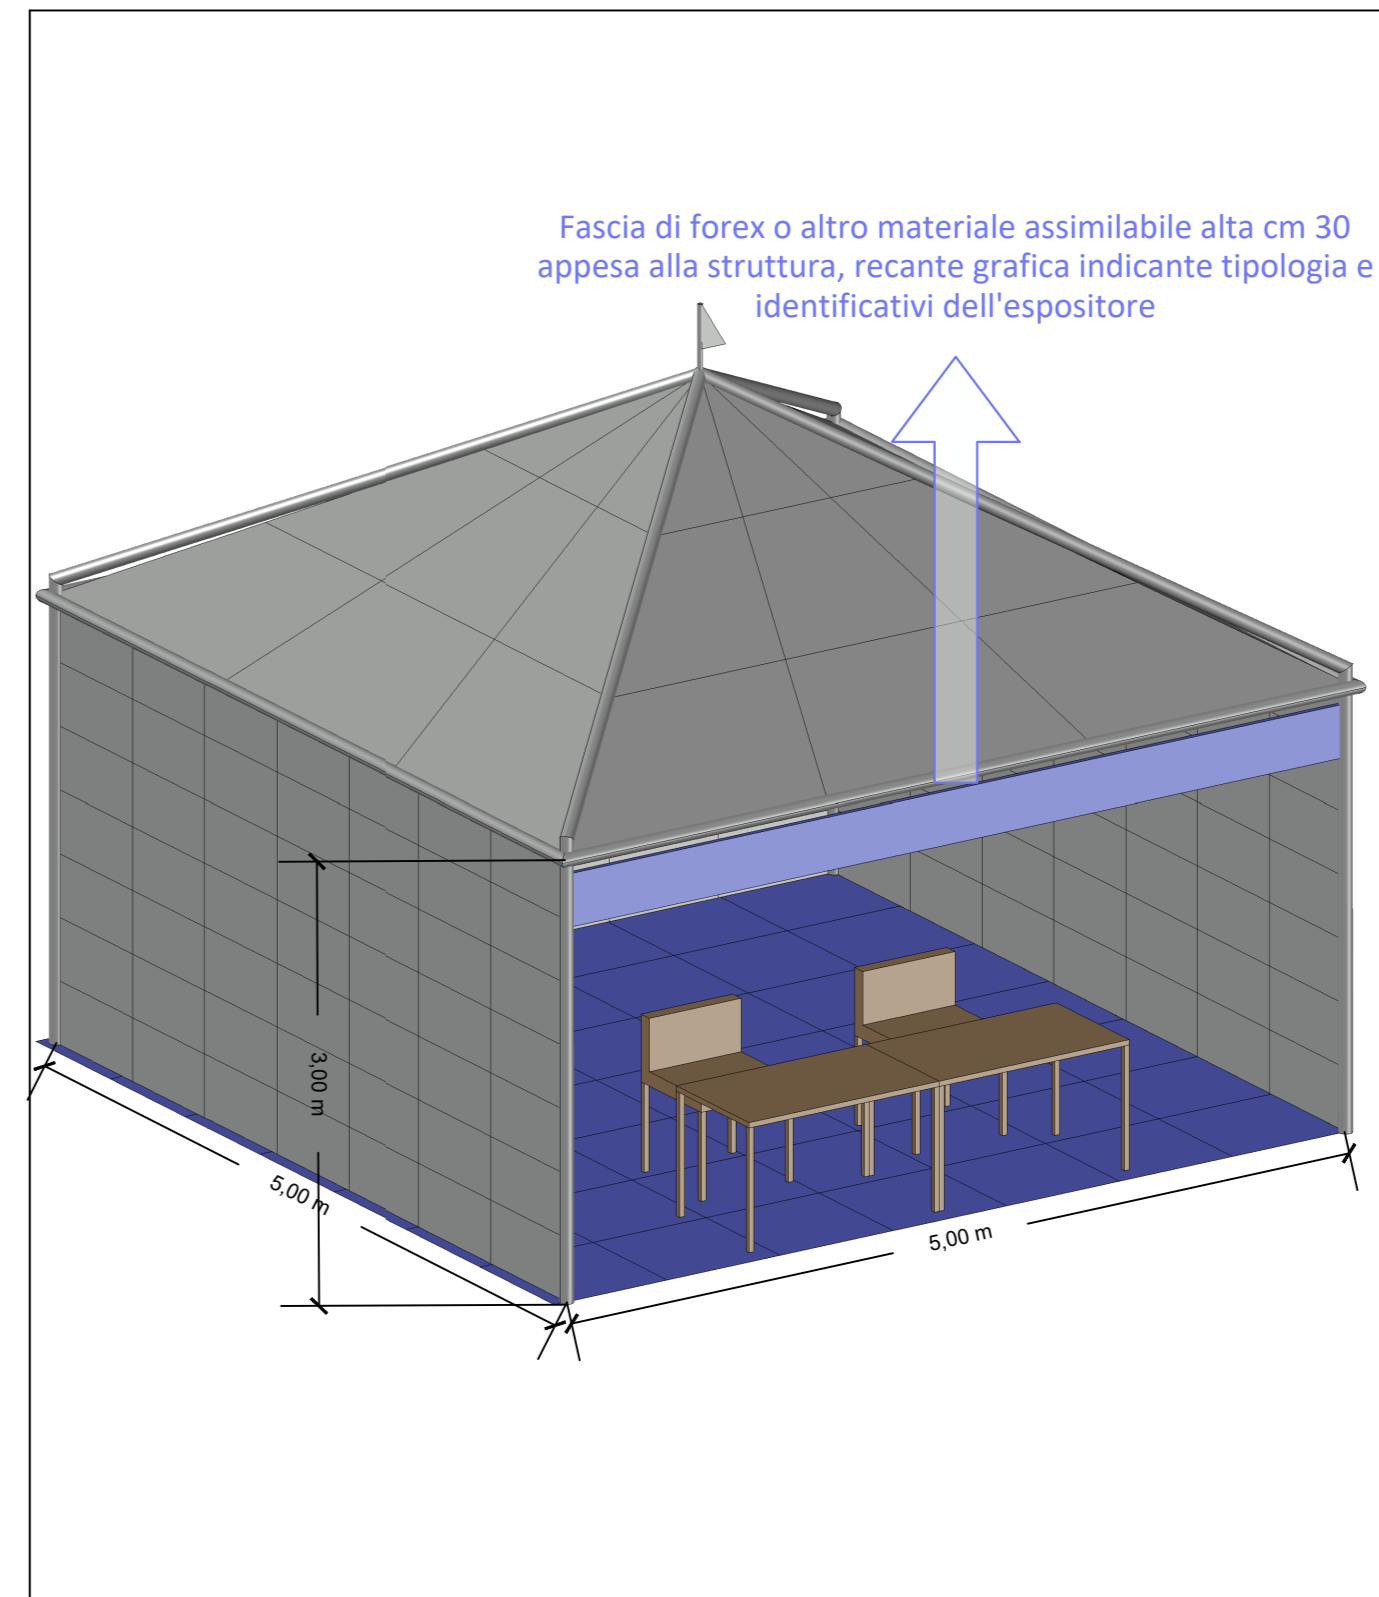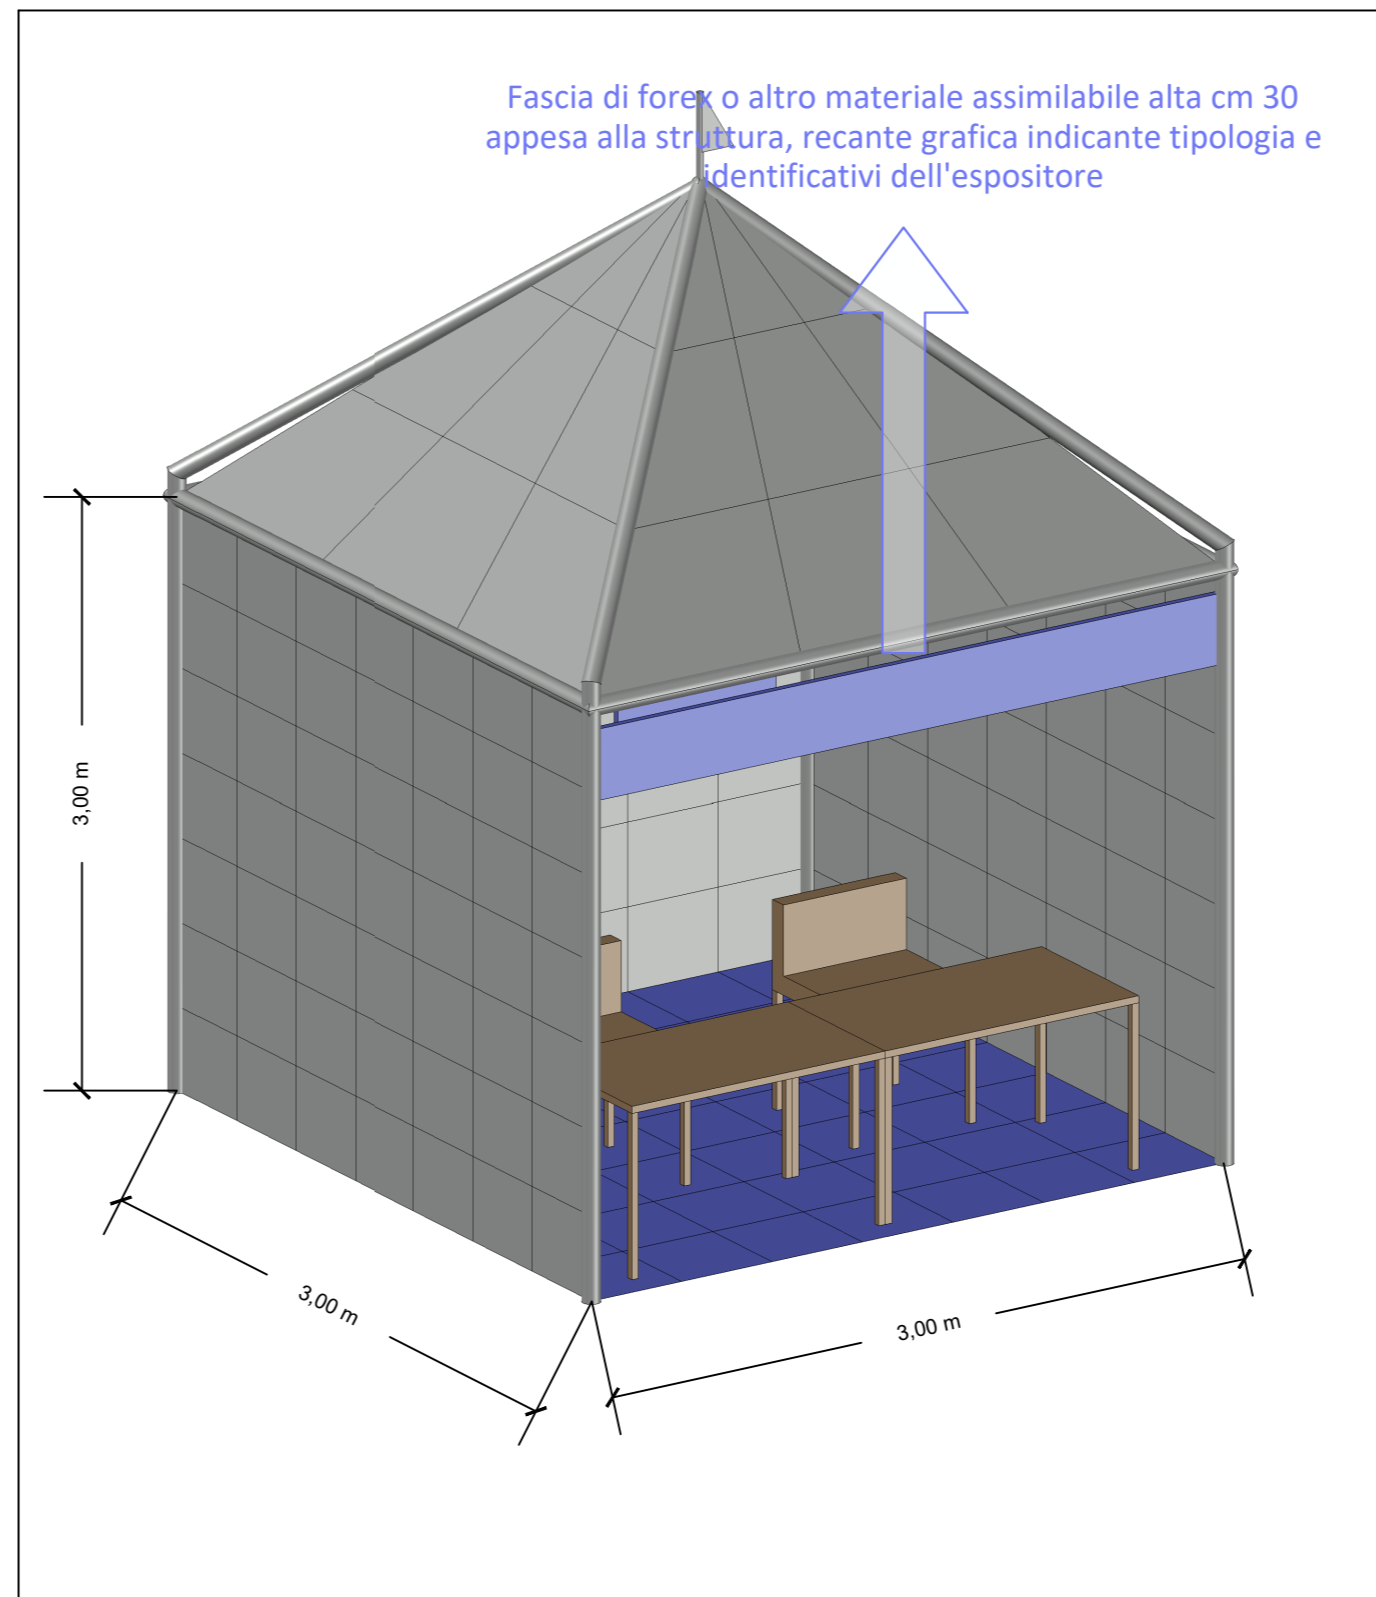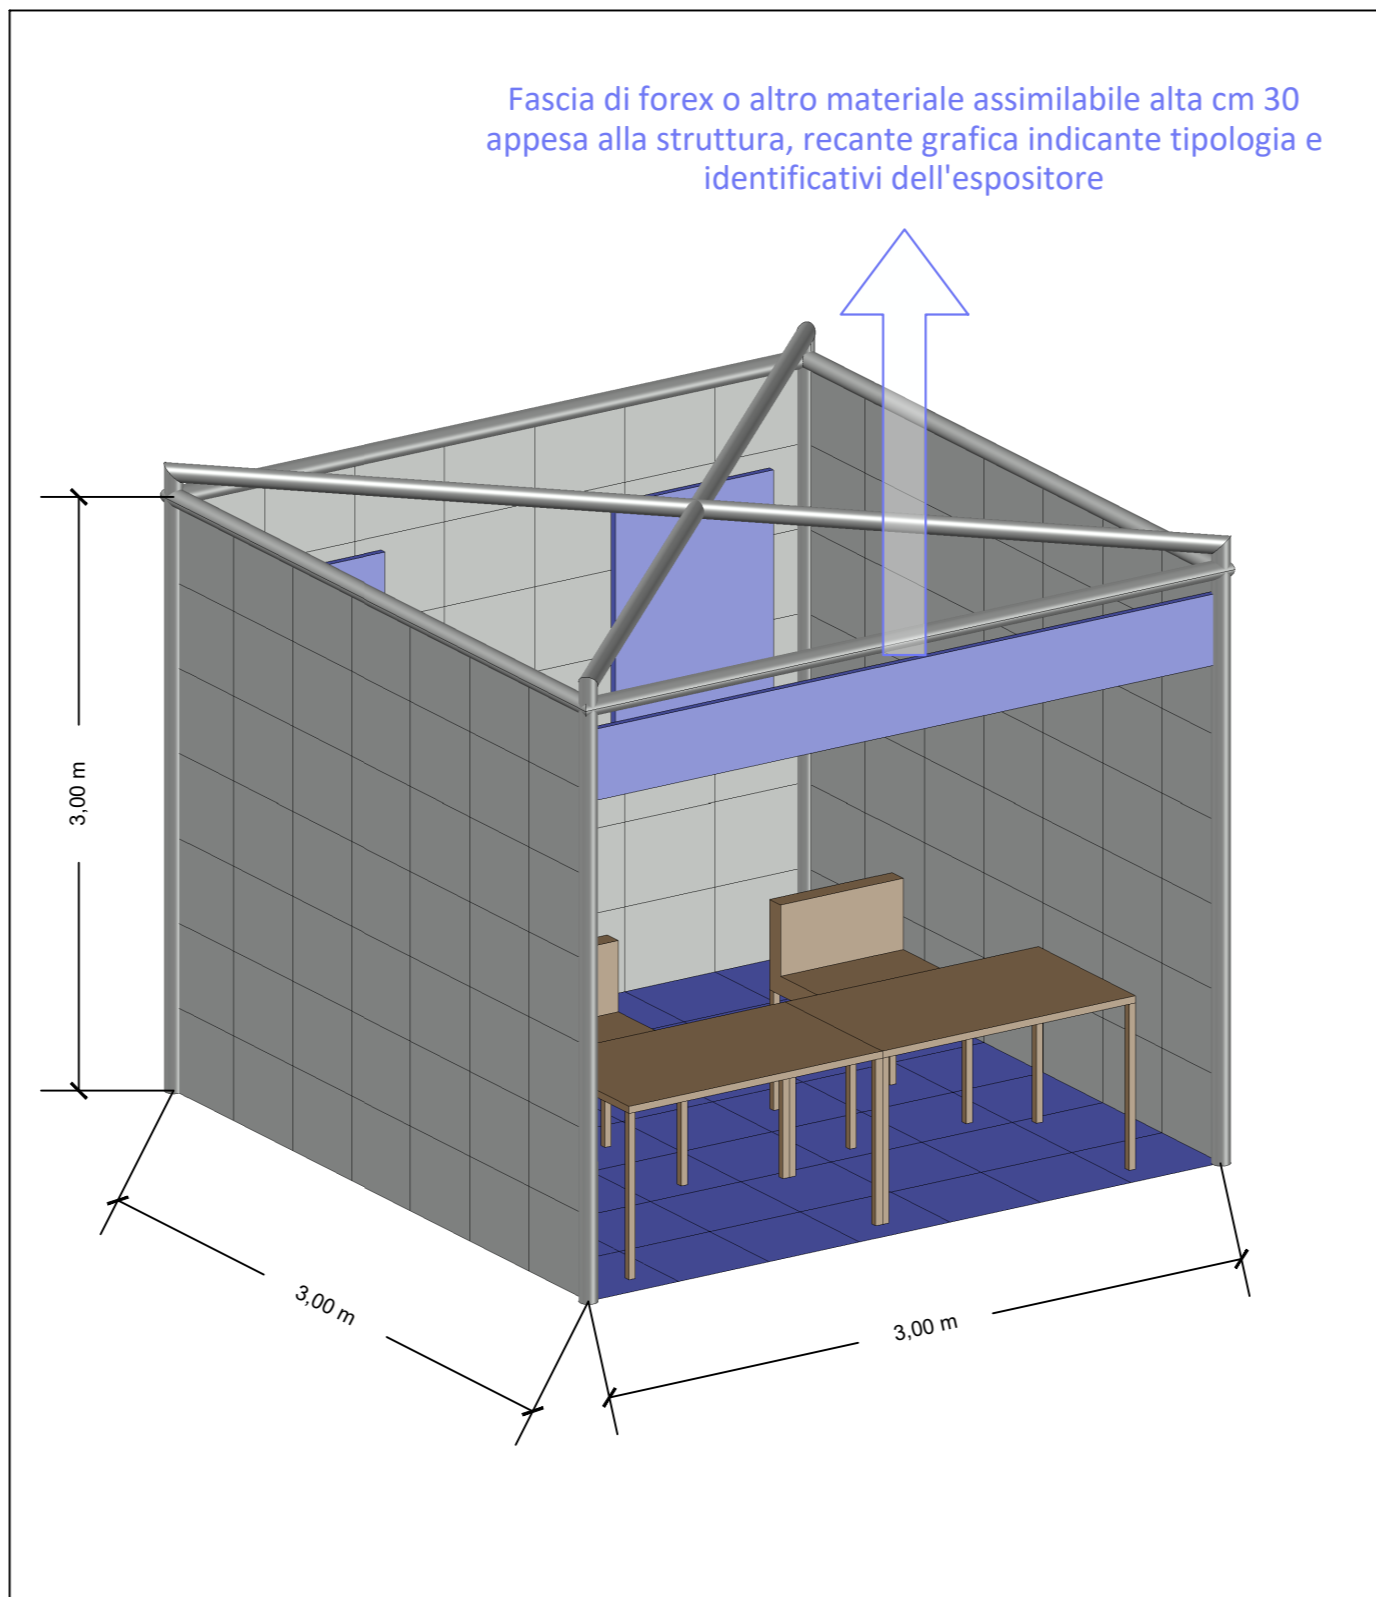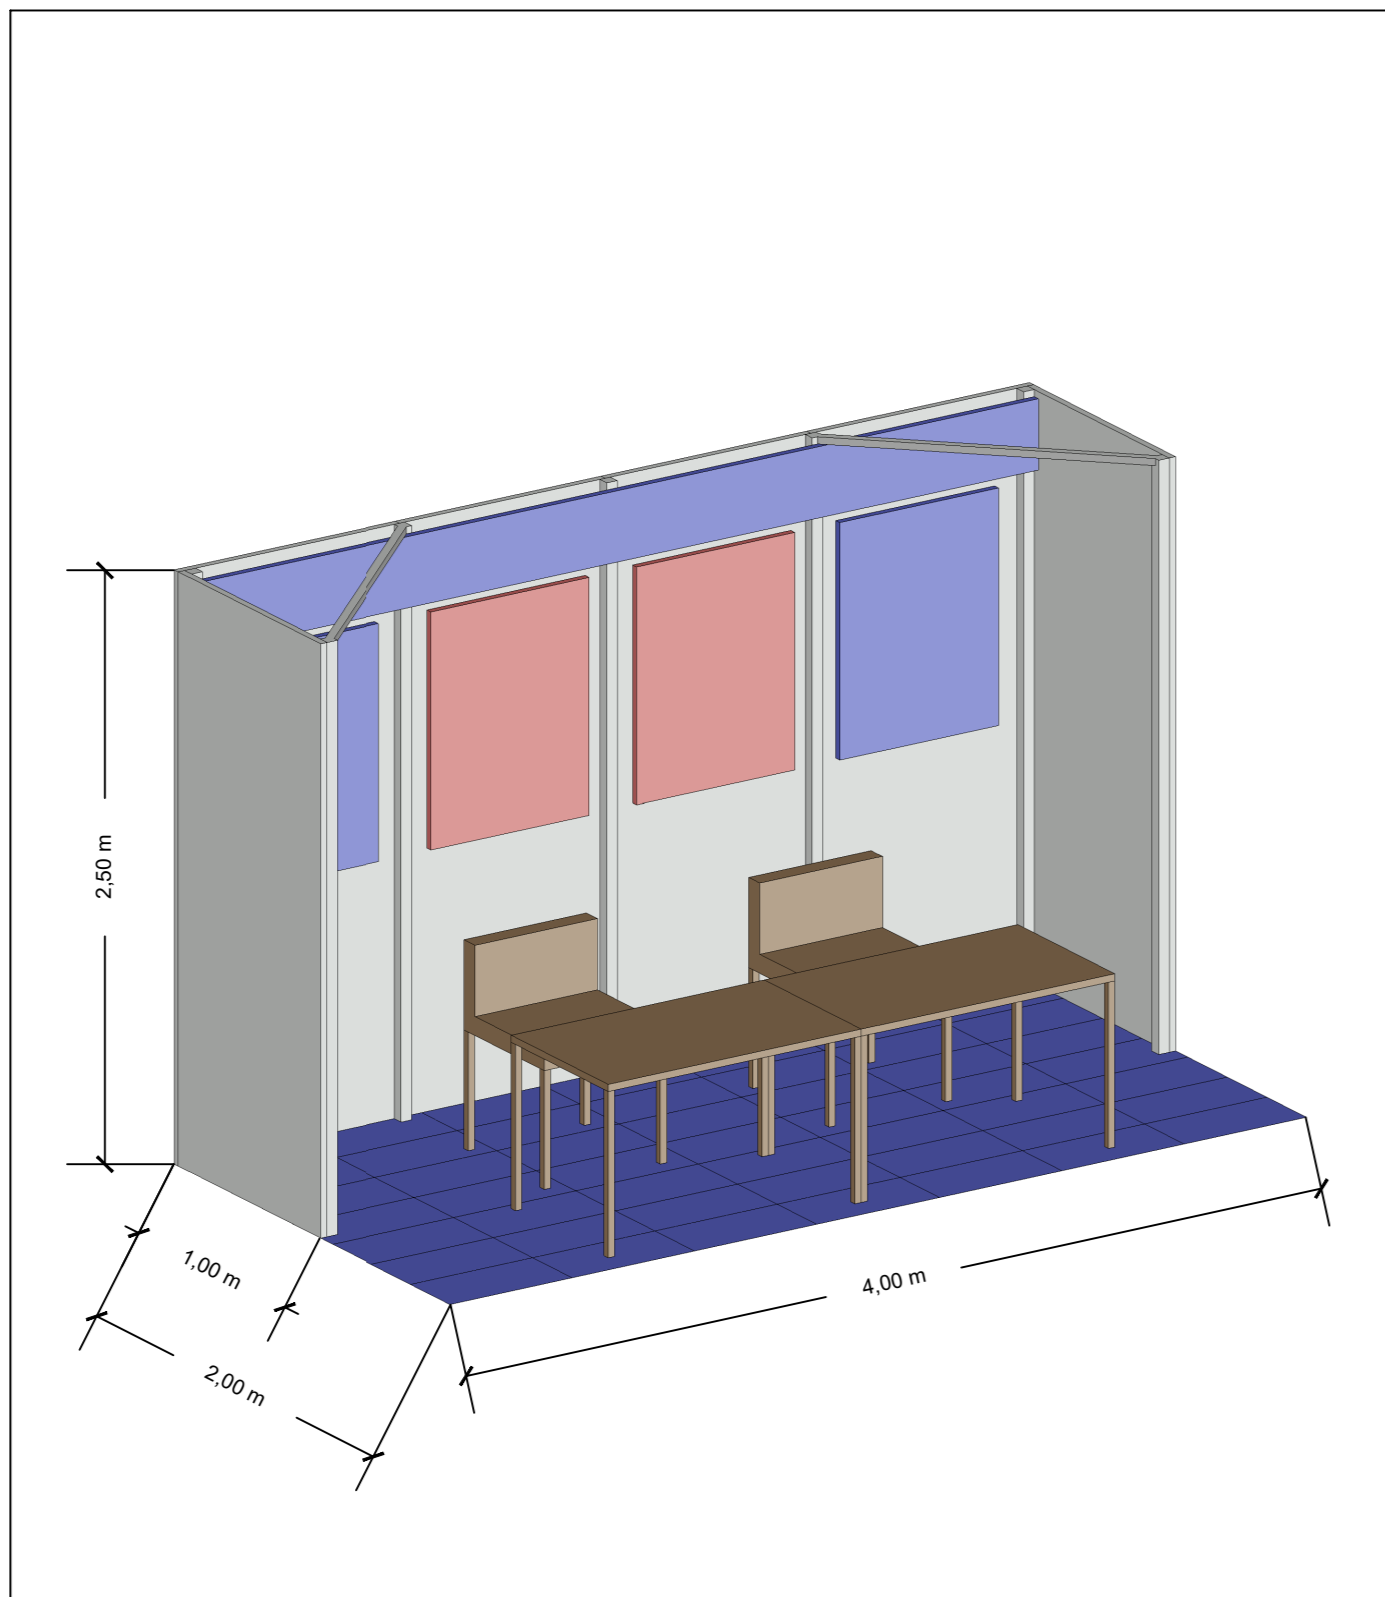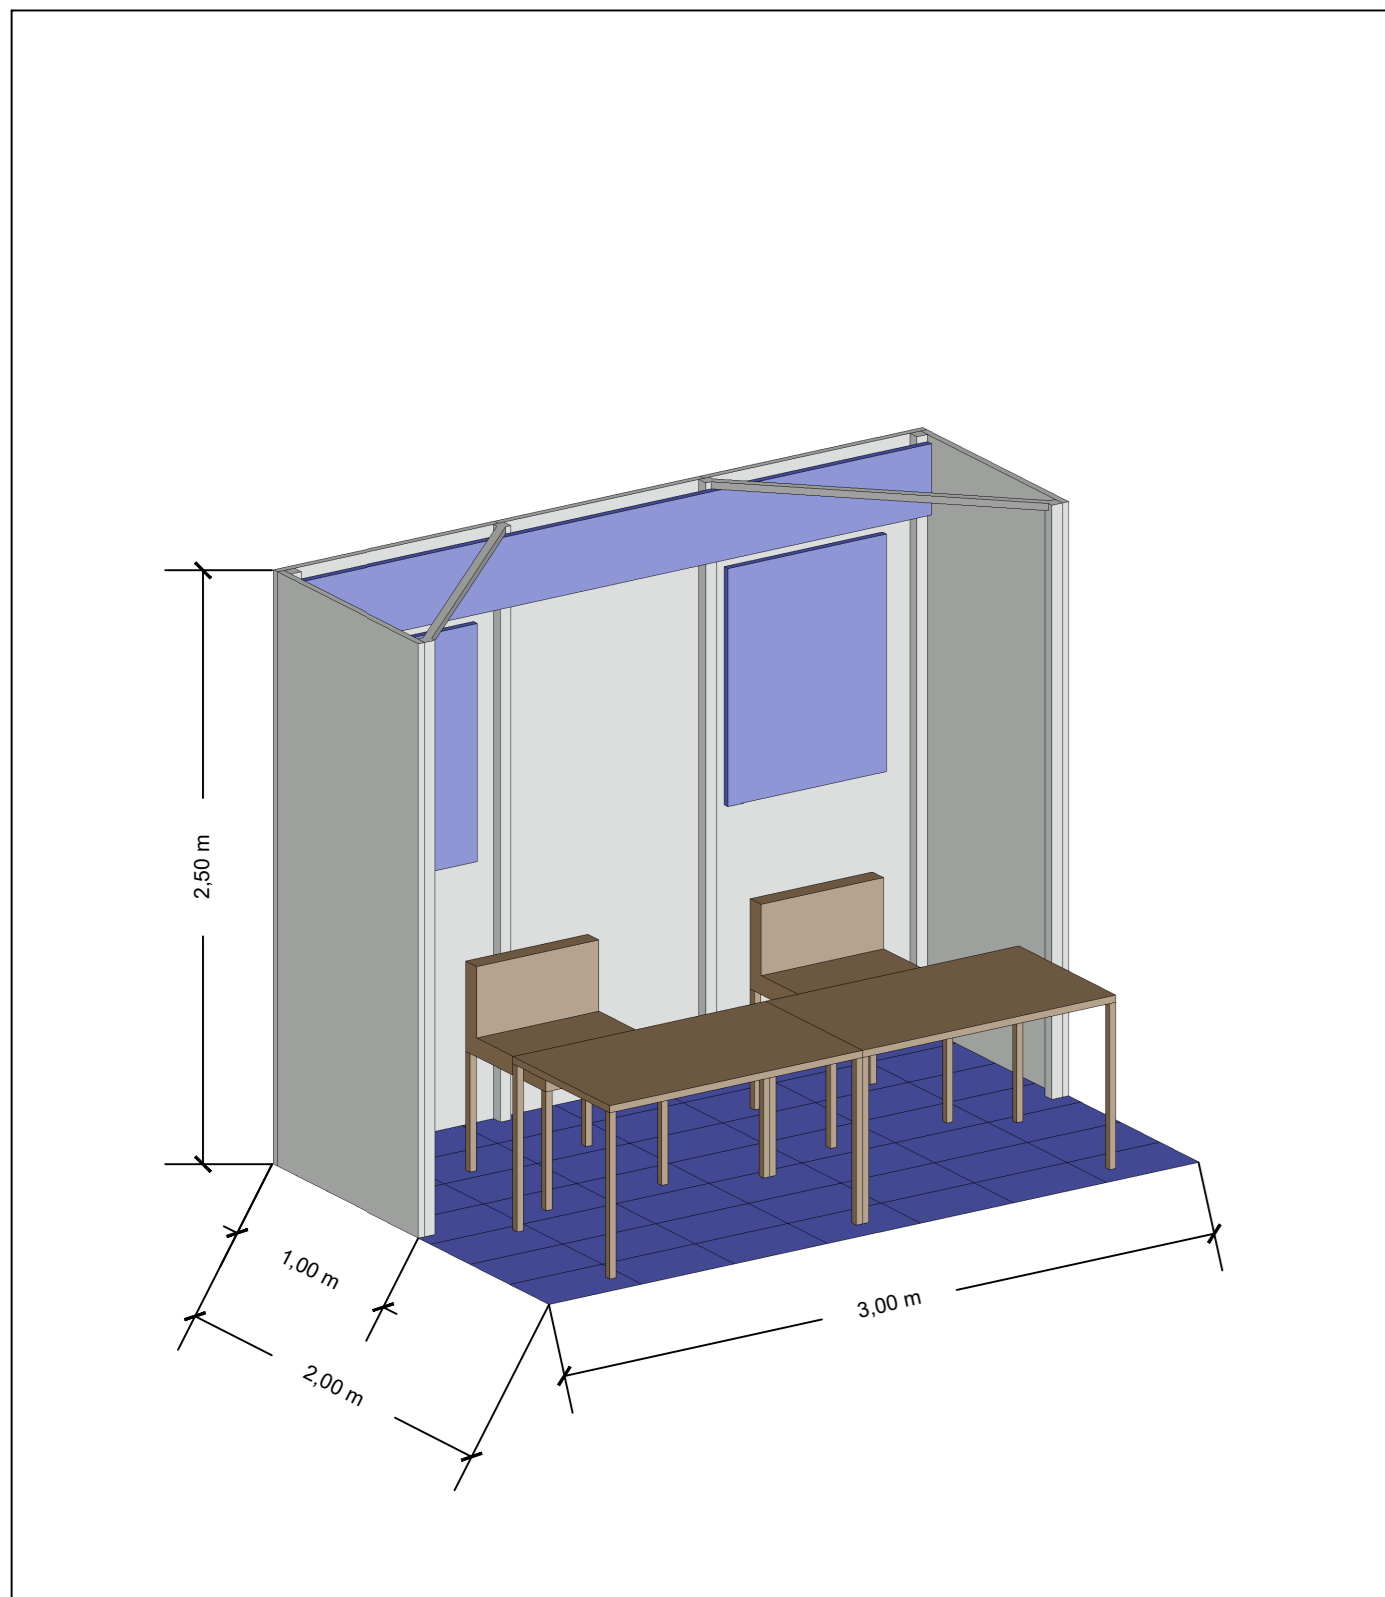

Struttura: modulare - m 1x2.5h in alluminio satinato o altro materiale assimilabile completa di controventature di irrigidimento e angolari di stabilizzazione. Ogni stand avrà n.5 pannelli modulari in stratificato di colore da definire (o altro materiale assimilabile) da m1.1, n.3 pannelli di tamponatura della parte fondale e due moduli laterali di separazione. La struttura dovrà consentire l'applicazione di pannelli o altri materiali dimostrativi leggeri personalizzati dall'espositore che dovranno essere in forex o altro materiale assimilabile di spessore max 2 mm e larghezza pari a m 1.

NB Gli stand in diversi casi non potranno essere montati in forma continuativa e, perciò saranno isolati. Dovrà perciò essere garantito un adeguato fissaggio, con modalità da definire, che rassicuri dal ribaltamento e dagli spostamenti.

Identificativo degli stand: i pannelli fondali, sulla parte sommitale, recheranno, per l'intera lunghezza dello stand, una fascia di forex o altro materiale assimilabile alta cm 30 appesa alla struttura, recante grafica fornita dalla Committente e stampata e applicata dall'allestitore, indicante tipologia e identificativi dell'espositore.

Rivestimento della superficie di pavimento, pari a mq 6 (m. 3x2), con feltro di colore da definire fornito di certificato di reazione al fuoco di classe 1 e/o comunque conforme alle normative antincendio vigenti all'atto dell'installazione.

Predisposizione e fornitura di una "ciabatta" multipresa con erogazione di 1 KW/h e n. 2 faretti da 100W cadauno, incluso linee di alimentazione (allacci generali esclusi);

Arredi così organizzati: n.2 tavoli di cm 100x70 x70 (h) circa in laminato bianco o nero, bordi in ABS e gambe nere con il tutto con resistenza garantita a 70 kg di peso, e n. 2 sedie di cm 58x58x80 (h) circa, con telaio metallico e seduta in plastica monoscocca colore da definire; caratteristiche e prestazioni antincendio previste dalla normativa vigente all'atto della loro installazione.

Grafica: gli stand dovranno essere dotati di grafiche posizionate sui pannelli di fondo di dimensioni mq. 1,5, da realizzarsi su due pannelli m. 0,75x1(h) su grafica fornita dalla committente in polionda, forex o supporti similari. La grafica verrà fornita dal Committente.

Struttura: modulare - m 1x2.5h in alluminio satinato o altro materiale assimilabile completa di controventature di irrigidimento e angolari di stabilizzazione. Ogni stand avrà n.6 pannelli modulari in stratificato di colore da definire (o altro materiale assimilabile) da m1.1, n.4 pannelli di tamponatura della parte fondale e due moduli laterali di separazione. La struttura dovrà consentire l'applicazione di pannelli o altri materiali dimostrativi leggeri personalizzati dall'espositore che dovranno essere in forex o altro materiale assimilabile di spessore max 2 mm e larghezza pari a m 1.

NB Gli stand in diversi casi non potranno essere montati in forma continuativa e, perciò saranno isolati. Dovrà perciò essere garantito un adeguato fissaggio, con modalità da definire, che rassicuri dal ribaltamento e dagli spostamenti.

Identificativo degli stand: i pannelli fondali, sulla parte sommitale, recheranno, per l'intera lunghezza dello stand, una fascia di forex o altro materiale assimilabile alta cm 30 appesa alla struttura, recante grafica fornita dalla Committente e stampata e applicata dall'allestitore, indicante tipologia e identificativi dell'espositore.

Rivestimento della superficie di pavimento, secondo le due dimensioni degli stand, pari a mq 8 (m 4x2) e a mq. 6 (m. 3x2), con feltro di colore da definire fornito di certificato di reazione al fuoco di classe 1 e/o comunque conforme alle normative antincendio vigenti all'atto dell'installazione.

Predisposizione e fornitura di una "ciabatta" multipresa con erogazione di 1 KW/h e n. 2 faretti da 100W cadauno, incluso linee di alimentazione (allacci generali esclusi);

Arredi così organizzati: n.2 tavoli di cm 100x70 x70 (h) circa in laminato bianco o nero, bordi in ABS e gambe nere con il tutto con resistenza garantita a 70 kg di peso, e n. 2 sedie di cm 58x58x80 (h) circa, con telaio metallico e seduta in plastica monoscocca colore da definire; caratteristiche e prestazioni antincendio previste dalla normativa vigente all'atto della loro installazione.

Grafica: gli stand dovranno essere dotati di grafiche posizionate sui pannelli di fondo di dimensioni mq. 1,5, da realizzarsi su due pannelli m. 0,75x1(h) su grafica fornita dalla committente in polionda, forex o supporti similari. La grafica verrà fornita dal Committente. Alcuni stand "chiavi in mano", denominati nell' *Allegato 1 - Planimetria dell'allestimento* come "stand sponsor" dovranno essere dotati di grafiche aggiuntive posizionate sui pannelli di fondo della dimensione complessiva di mq. 1,50, da realizzarsi o in unico pannello m. 1,50x1,00 o su due pannelli m. 0,75x1,00 in polionda, forex o supporti similari, installate a cura dell'allestitore sui pannelli di fondo degli stand sui due pannelli centrali. I pannelli dovranno essere posati ad un'altezza di ca. m. 1,10 dal suolo. La grafica verrà fornita dal Committente.

Struttura: modulare con profilo portante in alluminio, acciaio o ferro zincato. I punti di snodo e di ancoraggio dovranno essere in acciaio galvanizzato, copertura rivestita con teli in PVC spalmato di colore bianco di tipo oscurante; i teli laterali dovranno essere di tipo traslucido e dove non sono presenti i cavi di strallo dovranno essere scorrevoli in modo da permettere eventuale apertura e chiusura.

La struttura dovrà consentire l'applicazione di pannelli o altri materiali dimostrativi leggeri personalizzati dall'espositore che dovranno essere in forex o altro materiale assimilabile di spessore max 2 mm e larghezza pari a m 0,75.

Identificativo degli stand: sulla parte sommitale della struttura, recheranno, per l'intera lunghezza dello stand, una fascia di forex o altro materiale assimilabile alta cm 30 appesa alla struttura, recante grafica fornita dalla Committente e stampata e applicata dall'allestitore, indicante tipologia e identificativi dell'espositore.

Rivestimento della superficie di pavimento, pari a mq 9 (m 3x3), con feltro di colore da definire fornito di certificato di reazione al fuoco di classe 1 e/o comunque conforme alle normative antincendio vigenti all'atto dell'installazione.

Predisposizione e fornitura di una "ciabatta" multipresa con erogazione di 1 KW/h e n. 2 faretti da 100W cadauno, incluso linee di alimentazione (allacci generali esclusi);

Arredi così organizzati: n.2 tavoli di cm 100x70 x70 (h) circa in laminato bianco o nero, bordi in ABS e gambe nere con il tutto con resistenza garantita a 70 kg di peso, e n. 2 sedie di cm 58x58x80 (h) circa, con telaio metallico e seduta in plastica monoscocca colore da definire; caratteristiche e prestazioni antincendio previste dalla normativa vigente all'atto della loro installazione.

Grafica: gli stand dovranno essere dotati di grafiche posizionate sul fondale di dimensioni mq. 1,5, da realizzarsi su due pannelli m. 0,75x1(h) su grafica fornita dalla committente in polionda, forex o supporti similari. La grafica verrà fornita dal Committente.

Struttura: modulare con profilo portante in alluminio, acciaio o ferro zincato, copertura a gazebo o a pagoda di altezza alla gronda pari a ml 3 circa. I punti di snodo e di ancoraggio dovranno essere in acciaio galvanizzato, copertura rivestita con teli in PVC spalmato di colore bianco di tipo oscurante; i teli laterali dovranno essere di tipo traslucido e dove non sono presenti i cavi di strallo dovranno essere scorrevoli in modo da permettere eventuale apertura e chiusura.

La struttura dovrà consentire l'applicazione di pannelli o altri materiali dimostrativi leggeri personalizzati dall'espositore che dovranno essere in forex o altro materiale assimilabile di spessore max 2 mm e larghezza pari a m 0,75.

Identificativo degli stand: sulla parte sommitale della struttura, recheranno, per l'intera lunghezza dello stand, una fascia di forex o altro materiale assimilabile alta cm 30 appesa alla struttura, recante grafica fornita dalla Committente e stampata e applicata dall'allestitore, indicante tipologia e identificativi dell'espositore.

Rivestimento della superficie di pavimento, pari a mq 9 (m 3x3), con feltro di colore da definire fornito di certificato di reazione al fuoco di classe 1 e/o comunque conforme alle normative antincendio vigenti all'atto dell'installazione.

Predisposizione e fornitura di una "ciabatta" multipresa con erogazione di 1 KW/h e n. 2 faretti da 100W cadauno, incluso linee di alimentazione (allacci generali esclusi);

Arredi così organizzati: n.2 tavoli di cm 100x70 x70 (h) circa in laminato bianco o nero, bordi in ABS e gambe nere con il tutto con resistenza garantita a 70 kg di peso, e n. 2 sedie di cm 58x58x80 (h) circa, con telaio metallico e seduta in plastica monoscocca colore da definire; caratteristiche e prestazioni antincendio previste dalla normativa vigente all'atto della loro installazione.

Grafica: gli stand dovranno essere dotati di grafiche posizionate sul fondale di dimensioni mq. 1,5, da realizzarsi su due pannelli m. 0,75x1(h) su grafica fornita dalla committente in polionda, forex o supporti similari. La grafica verrà fornita dal Committente.

Struttura: modulare con profilo portante in alluminio, acciaio o ferro zincato, copertura a gazebo o a pagoda di altezza alla gronda pari a ml 3 circa. I punti di snodo e di ancoraggio dovranno essere in acciaio galvanizzato, copertura rivestita con teli in PVC spalmato di colore bianco di tipo oscurante; i teli laterali dovranno essere di tipo traslucido e dove non sono presenti i cavi di strallo dovranno essere scorrevoli in modo da permettere eventuale apertura e chiusura.

La struttura dovrà consentire l'applicazione di pannelli o altri materiali dimostrativi leggeri personalizzati dall'espositore che dovranno essere in forex o altro materiale assimilabile di spessore max 2 mm e larghezza pari a m 0,75.

Identificativo degli stand: sulla parte sommitale della struttura, recheranno, per l'intera lunghezza dello stand, una fascia di forex o altro materiale assimilabile alta cm 30 appesa alla struttura, recante grafica fornita dalla Committente e stampata e applicata dall'allestitore, indicante tipologia e identificativi dell'espositore.

Rivestimento della superficie di pavimento, pari a mq 25 (m 5x5), con feltro di colore da definire fornito di certificato di reazione al fuoco di classe 1 e/o comunque conforme alle normative antincendio vigenti all'atto dell'installazione.

Predisposizione e fornitura di una "ciabatta" multipresa con erogazione di 1 KW/h e n. 2 faretti da 100W cadauno, incluso linee di alimentazione (allacci generali esclusi);

Arredi così organizzati: n.2 tavoli di cm 100x70 x70 (h) circa in laminato bianco o nero, bordi in ABS e gambe nere con il tutto con resistenza garantita a 70 kg di peso, e n. 2 sedie di cm 58x58x80 (h) circa, con telaio metallico e seduta in plastica monoscocca colore da definire; caratteristiche e prestazioni antincendio previste dalla normativa vigente all'atto della loro installazione.

Grafica: gli stand dovranno essere dotati di grafiche posizionate sul fondale di dimensioni mq. 1,5, da realizzarsi su due pannelli m. 0,75x1(h) su grafica fornita dalla committente in polionda, forex o supporti similari. La grafica verrà fornita dal Committente.

MAKER FAIRE 2024
The European Edition

Roma, Comprensorio Italgas - Gazometro



Layout degli stand chiavi in mano

Soggetto committente:

InnovaCamera - Azienda speciale della Camera di Commercio, Industria, Artigianato e Agricoltura di Roma per l'Innovazione



Soggetto incaricato della definizione del layout generale dell'esposizione:

Giuseppe Tripaldi
BLUFACTORY SRL



SCALA

ALLEGATO AL CAPITOLATO n.

05

DATA DI EMISSIONE
10/07/2024