




MACROFASE A - Allestimento
Fase A.1 dal 02 ottobre al 23 ottobre

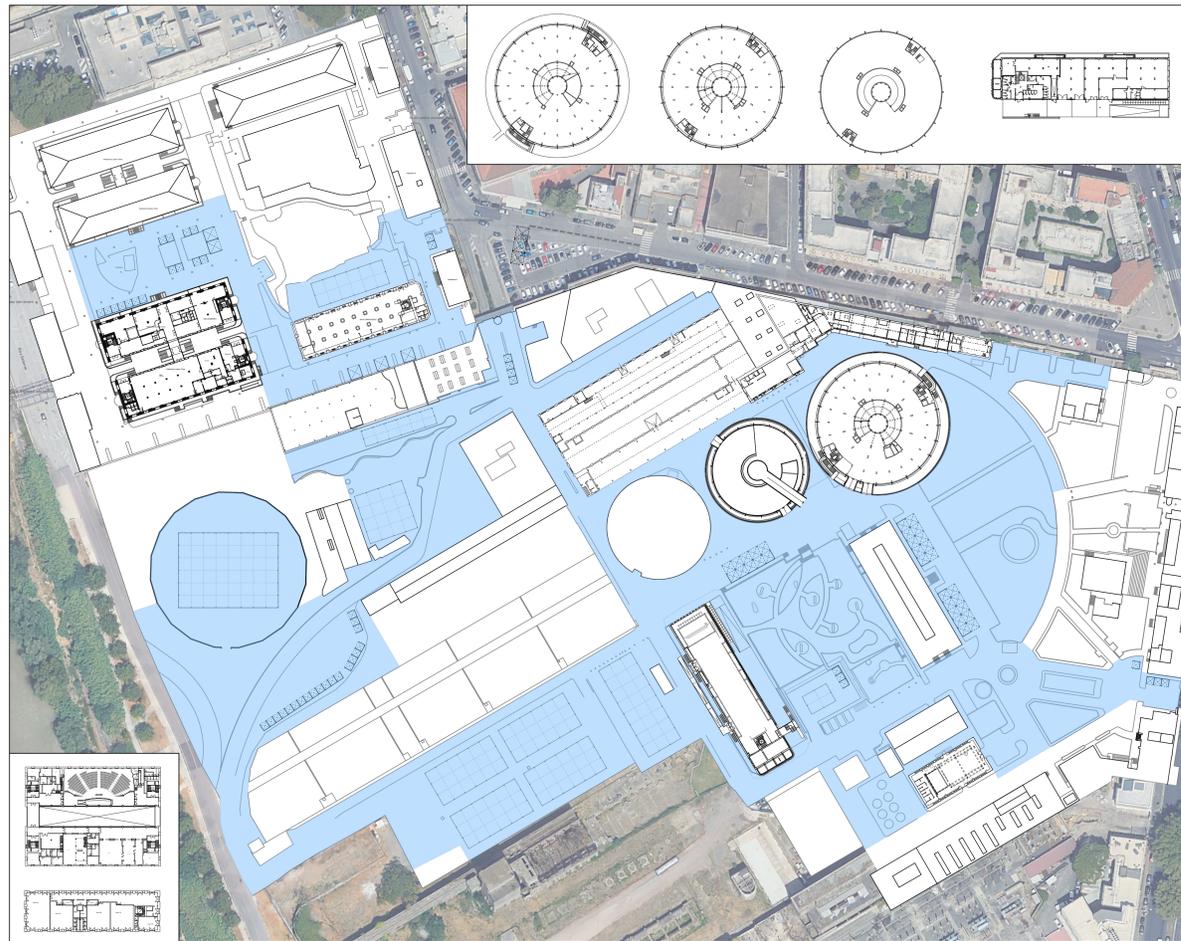


MACROFASE A - Allestimento
Fase A.2 dal 14 ottobre al 23 ottobre

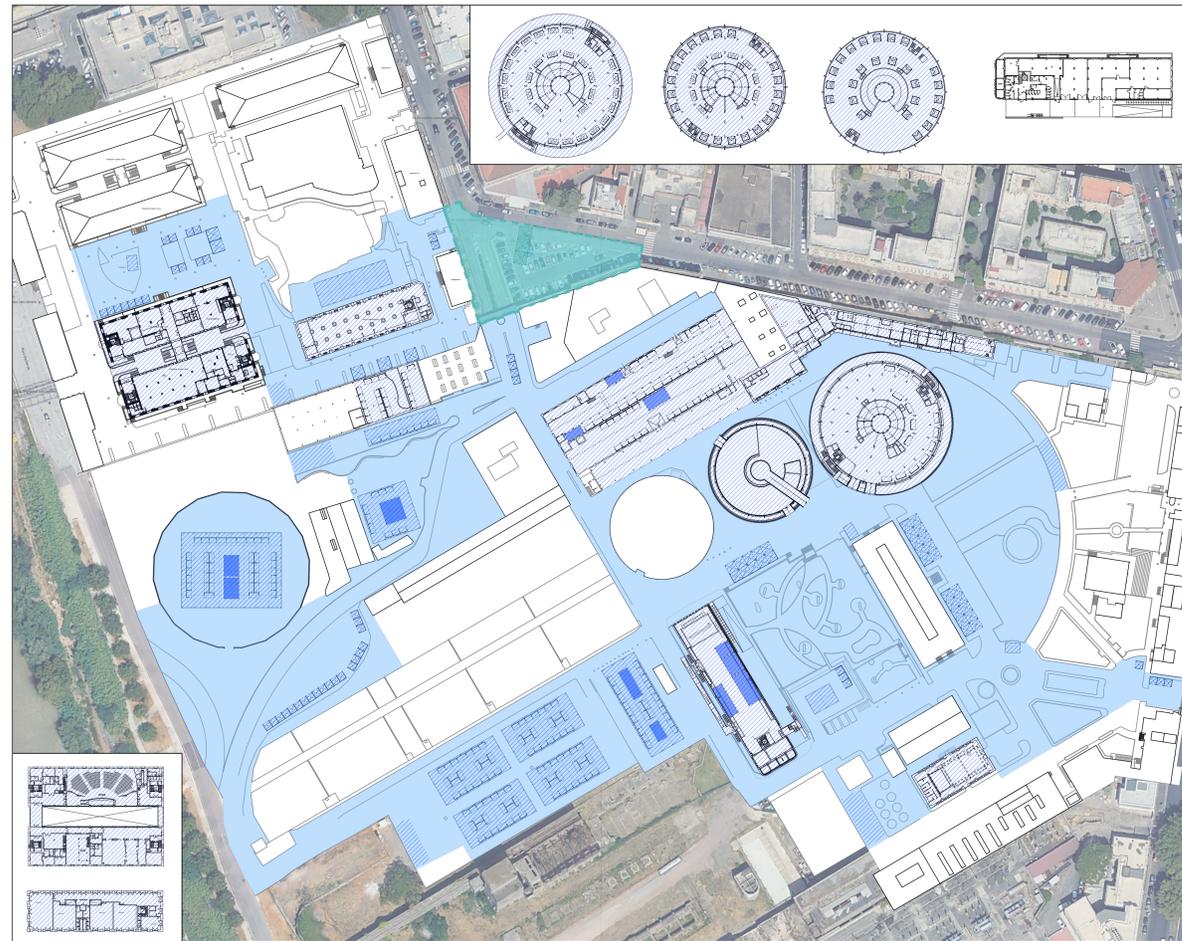

MACROFASE B - Manifestazione
dal 24 ottobre al 27 ottobre

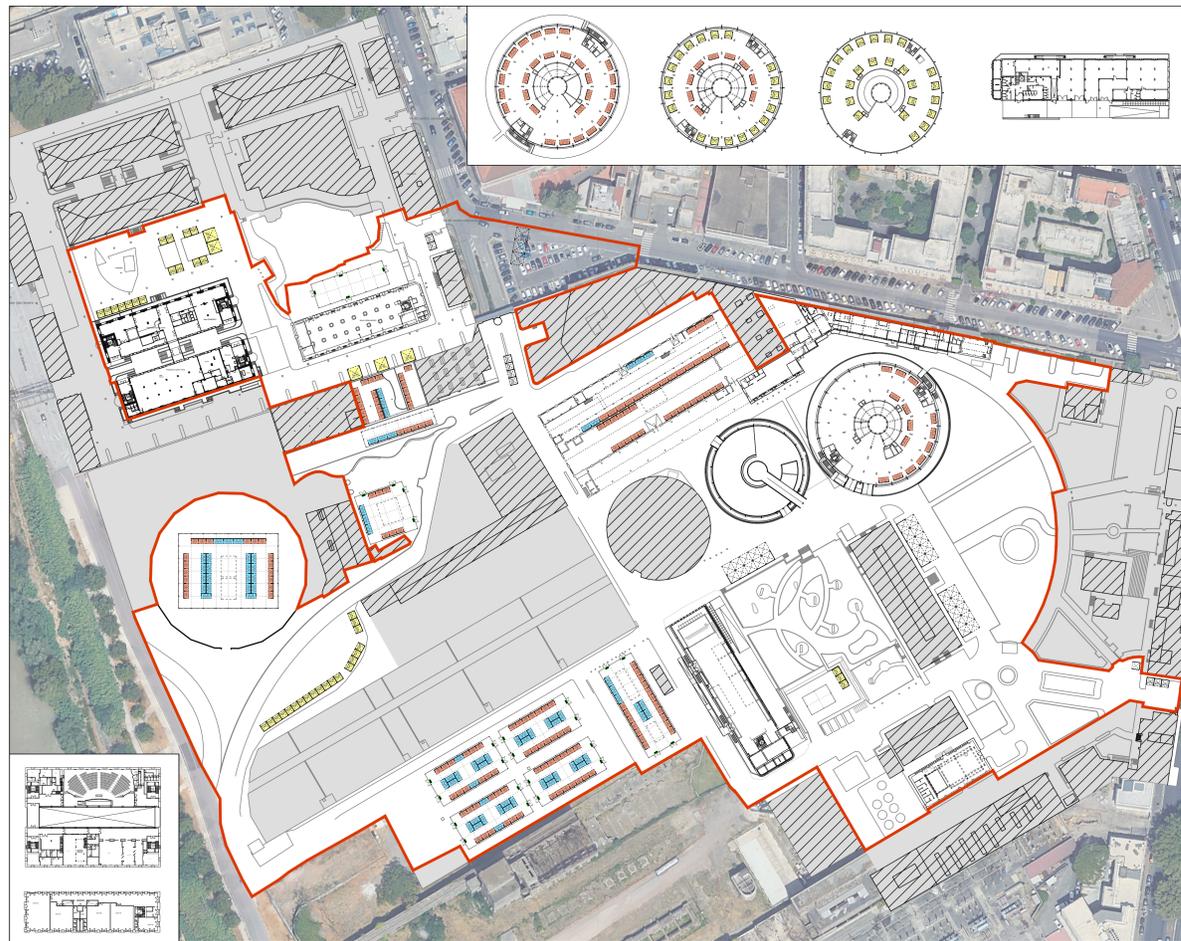

MACROFASE C - Disallestimento
dal 27 ottobre al 04 novembre

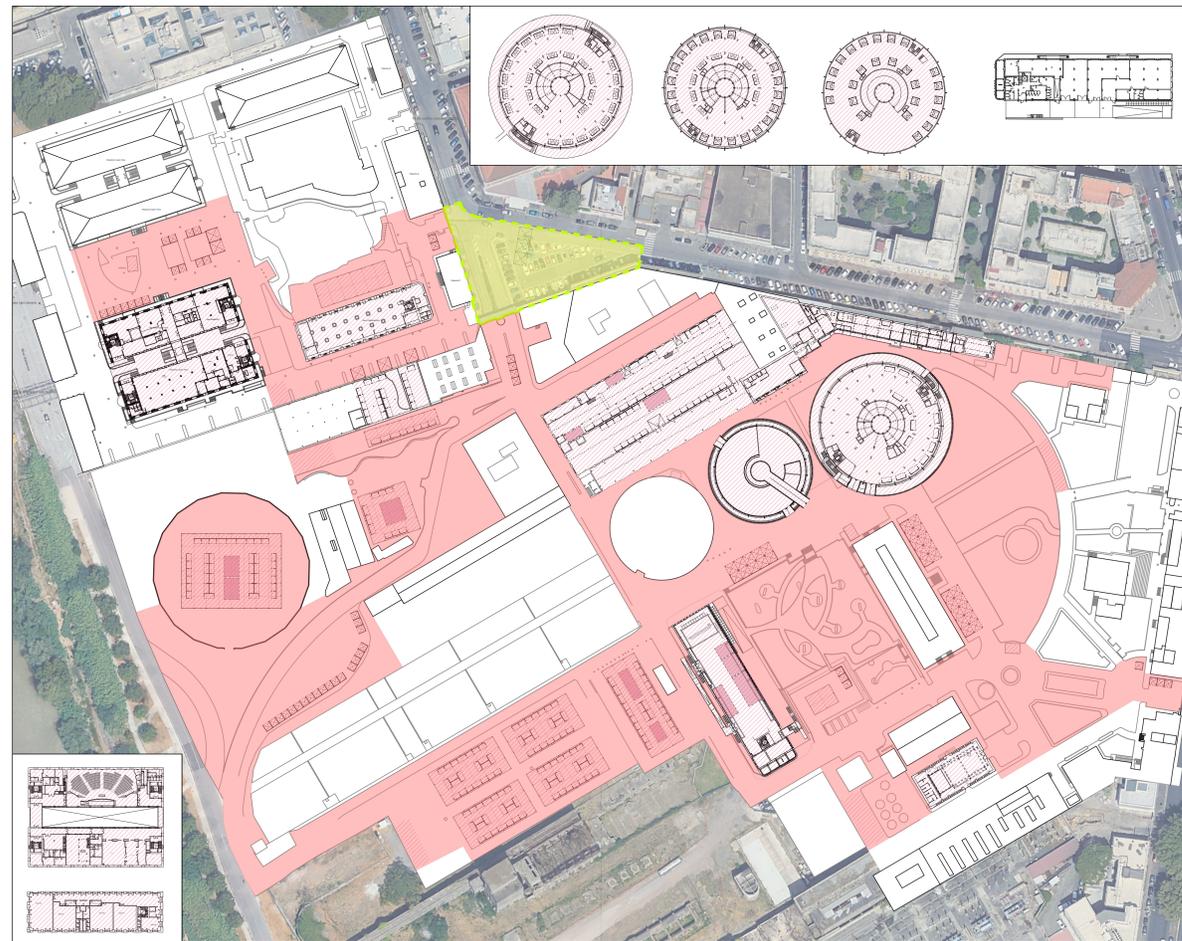

LEGENDA:

MACROFASE A - Allestimento

Fase A.1 - Allestimento aree esterne con tendostrutture e gazebo

Periodo: dal 02/10/2024 al 23/10/2024 con interruzione dei lavori il giorno 07/10/2024 per esigenze della proprietà
Orari: 8:00 - 20:00

Aree esterne da allestire

Fase A.2 - Allestimento dei padiglioni, delle tendostrutture, del gazebo, delle pedane e dei palchi

Periodo: dal 14/10/2024 al 23/10/2024

Orari: 8:00 - 20:00

Aree esterne già in corso di allestimento (fase A.1)

Padiglioni, tendostrutture, gazebo, pedane e palchi da allestire

Aree da allestire da soggetti esterni

Area disponibile dal 23/10

Gazebo da montare entro e non oltre il 23/10 ore 20:00

NB: In funzione delle disponibilità di ENI e ISA, gli spazi potrebbero essere consegnati anche in forma progressiva e comunicare con consegna degli ultimi entro e non oltre il 21/10

MACROFASE B - Manifestazione

Edifici appartenenti al complesso non interessati dalla Manifestazione

Aree appartenenti al complesso non interessate dalla Manifestazione

Perimetro della manifestazione

Fase B.1 - Accesso espositivi, allestimento finale stand sponsor

Periodo: dal 24/10/2024

Orari: 8:00 - 21:00

Stand espositivi

Fase B.2 - Evento espositivo

Periodo: dal 25/10/2024 al 27/10/2024

Orari: 8:00 - 20:00

MACROFASE C - Disallestimento

Fase C.1 - Disallestimento espositivi e aree esterne al complesso

Periodo: 27/10/2024

Orari: 20:00 - 24:00

Aree esterne da disallestire entro e non oltre il 27/10 ore 24:00

Fase C.2 - Disallestimento finale

Periodo: dal 28/10/2024 al 04/11/2024

Orari: 8:00 - 21:00

Aree esterne da disallestire

Padiglioni, tendostrutture, gazebo, pedane e palchi da disallestire

Aree da disallestire da soggetti esterni

NBB: In funzione delle disponibilità di ENI e ISA, gli spazi potrebbero dover essere riconsegnati anche in forma progressiva e comunicare con riconsegna degli ultimi entro e non oltre il 04/11

MAKER FAIRE 2024
The European Edition

Roma, Comprensorio Italgas - Gazometro



Maker Faire

Piano operativo

Soggetto committente:

InnovaCamera - Azienda speciale della Camera di Commercio, Industria, Artigianato e Agricoltura di Roma per l'Innovazione



Soggetto incaricato della definizione del layout generale dell'esposizione:

Giuseppe Tripaldi
BLUFACTORY SRL



SCALA
1: 1000

ALLEGATO AL CAPITOLATO n.

06

DATA DI EMISSIONE
10/07/2024